
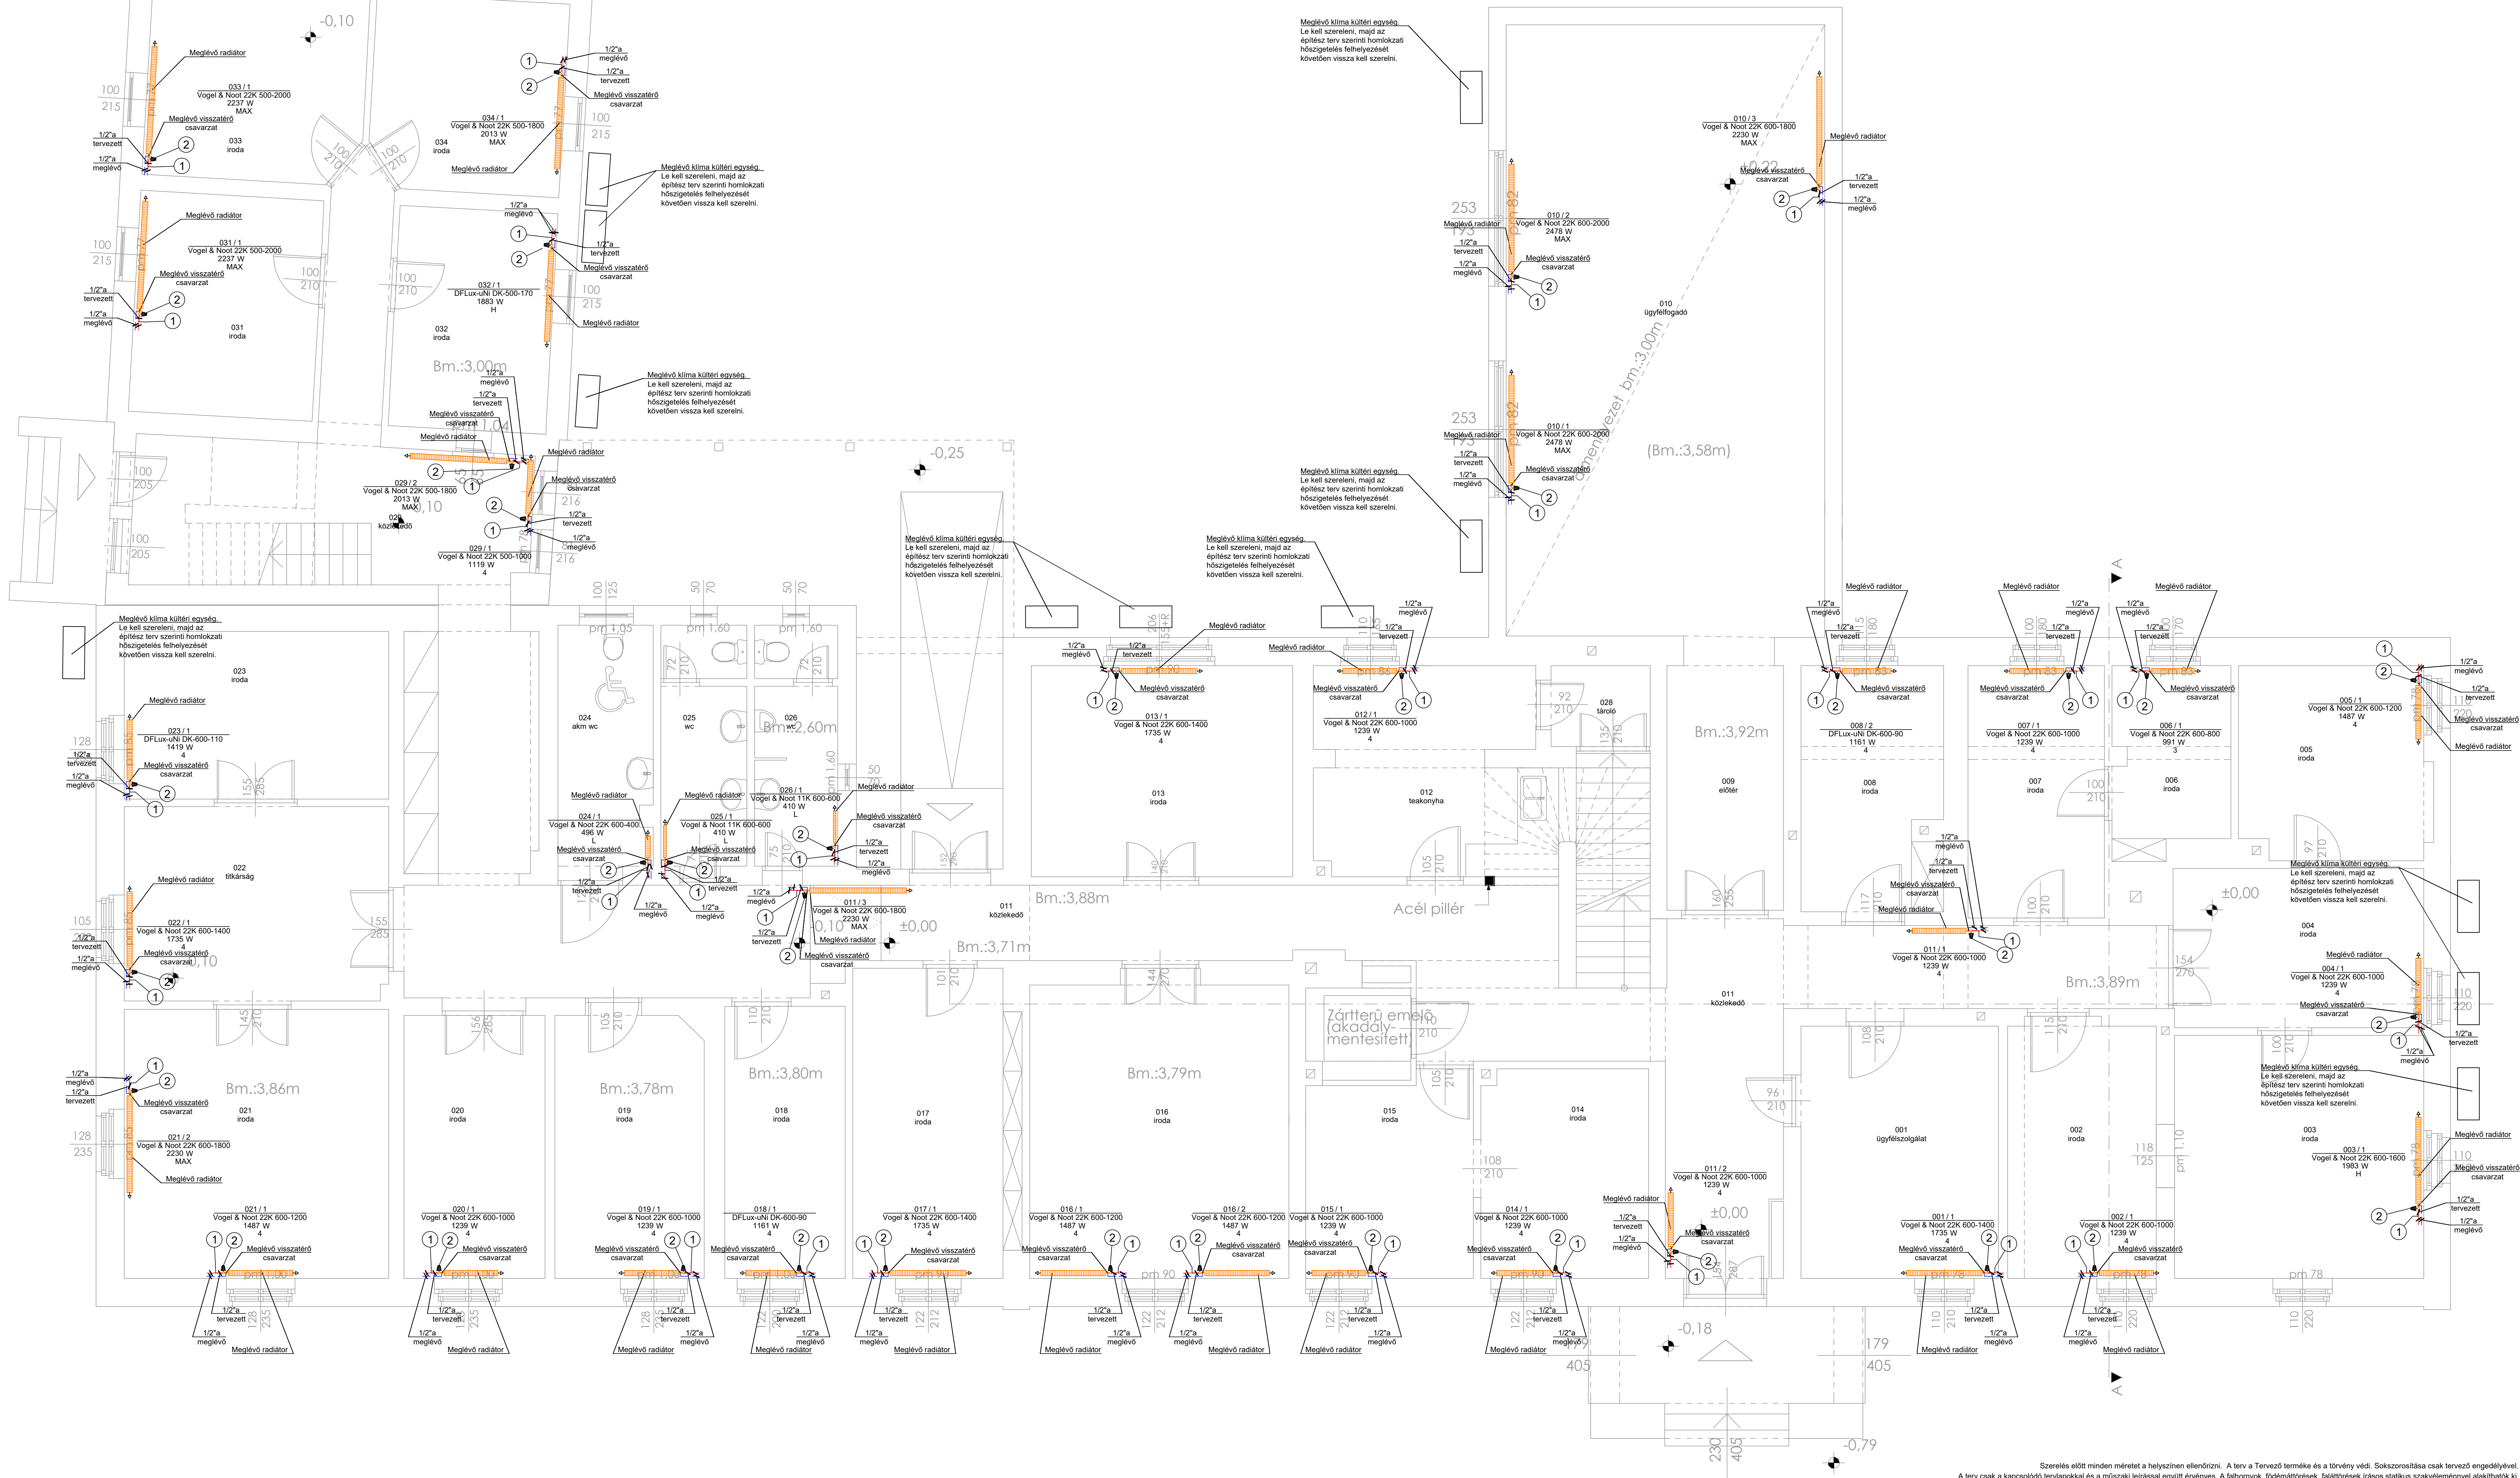


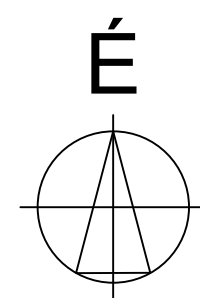

Fűtés jelmagyarázat:

- Meglévő Fűtési előremenő vezeték
- Meglévő Fűtési visszatérő vezeték
- Bontandó Fűtési előremenő vezeték
- Bontandó Fűtési visszatérő vezeték
- Tervezett Fűtési visszatérő vezeték

- 1 Csatlakozás meglévő acél fűtési csövek
- 2 Siemens VPD115A-135, DN15 egyenes termostatisztikus radiátoraszelep
- 3 Siemens VPE115A-135, DN15 sarok termostatisztikus radiátoraszelep

Helyiségek jelölése:

- 0.03 Iroda
- 0.03 Helyiség megnevezése

Radiátorok típus jelölése:

- 0.03/1 Radiátor sorozama
- 0.03/1 Radiátor típusa
- 1.2 Radiátor fűtőfelületmánya
- Siemens VPD/VPE szelep előbeállítási értéke

Megjegyzés:

A teljes rendszert és a meglévő radiátorokat át kell mosni az újabb üzembehelyezést megelőzően.

deltat	Épületgépészet Épületenergetika Működő vállalkozás	Rajzszám: Gf-02
Építető: Sellye Város Önkormányzat	Munkaszám: B-220114-1	Tervező: Csörgő Balázs
Építkezés helye: POLGARMESTERI HIVATAL	Radiátor típusa: Radiátor fűtőfelületmánya	Méretarány: 1:50
Tárgy: Fűtés - Földszinti alaprajz (radiátorok)	Dátum: 2022.09.30.	
Szerkesztő: Csörgő Balázs	Tervező: Csörgő Balázs	G-02-1137

Szerelés előtt minden méretet a helyszínen ellenőrizni. A terv a Tervező terméké és a törvény védi. Sokszorosítása csak tervező engedélyével.
A terv csak a kapcsolódó tervekkel és a műszaki leírással együtt érvényes. A falhornyok, földmántórések, falátórések írásos szakvéleménnyel alakíthatók ki.
A KIVITELEZÉS ELŐTT AZ EGYES SZAKÁGAK MUNKÁJÁNAK ÖSSZEHANGOLÁSA ELENEDJETHETLEN! A SZERELÉSI SORREND BETARTÁSA KÖTELEZŐ!